


POZIOM PRZYZIEMIA
WEJŚCIE POMOCNICZE / TECHNOLOGICZNE

przebieg kanału went. do wyrzutni wg. odrębnego opracowania

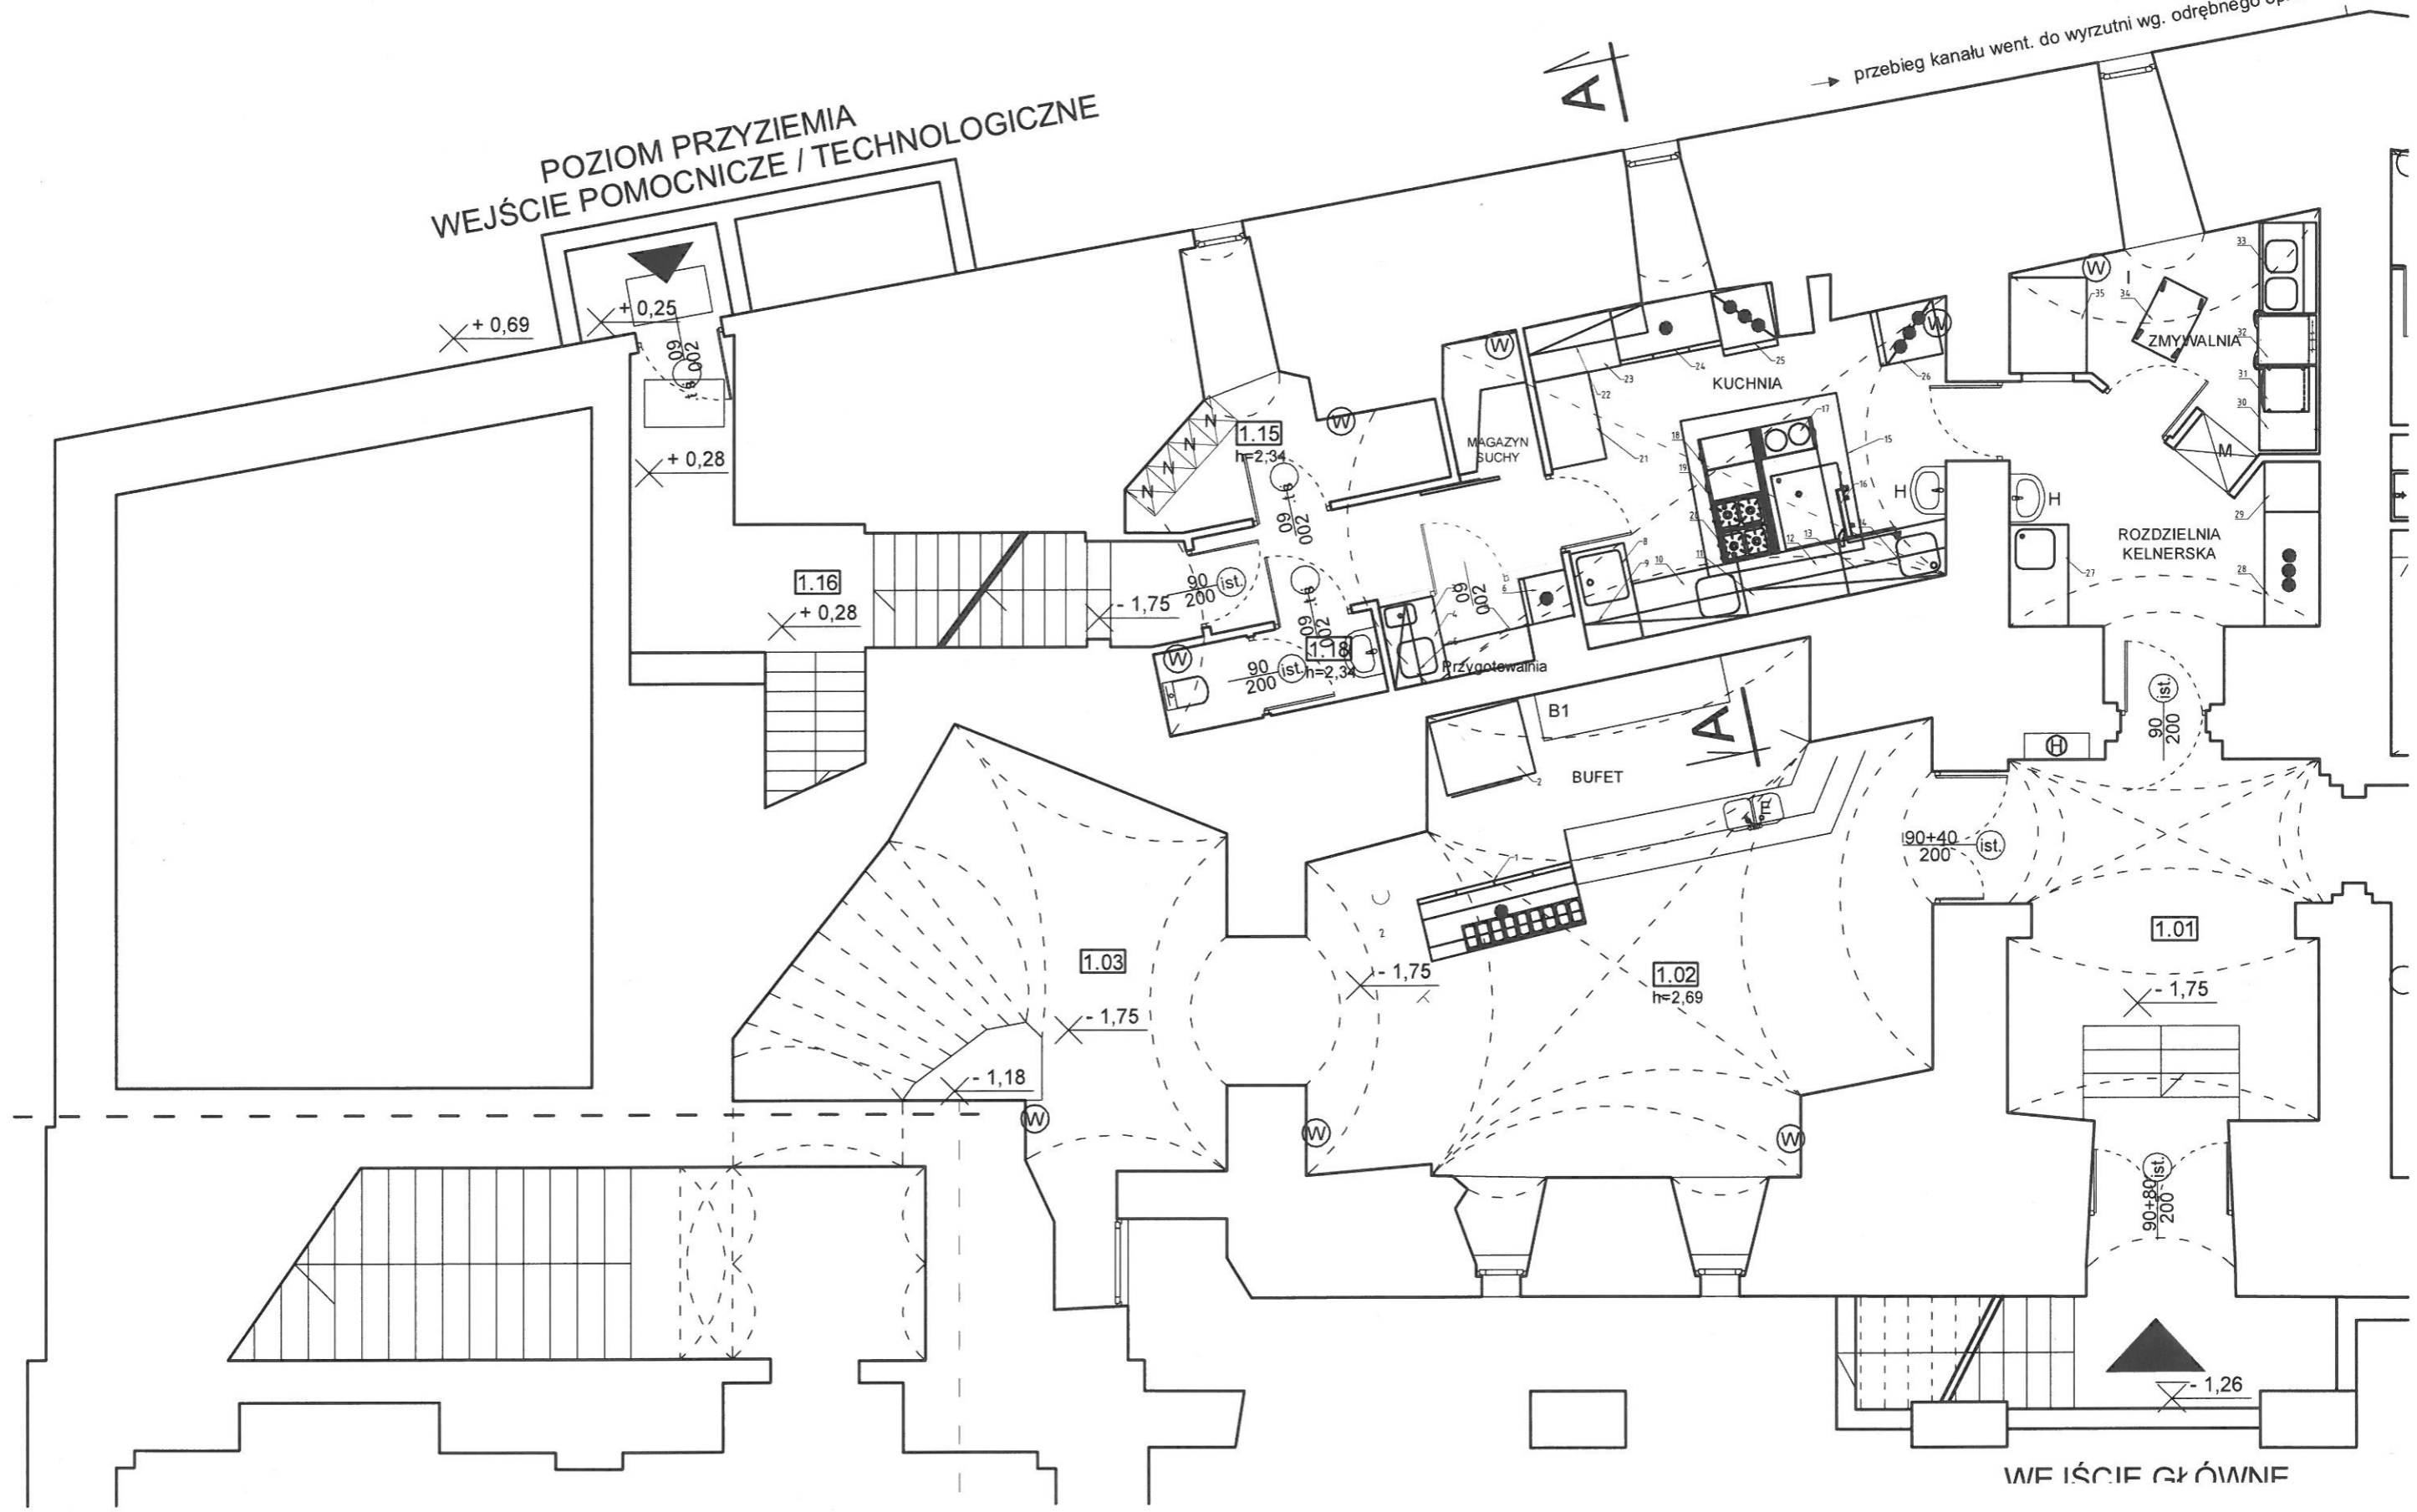

WEJŚCIE GŁÓWNE